
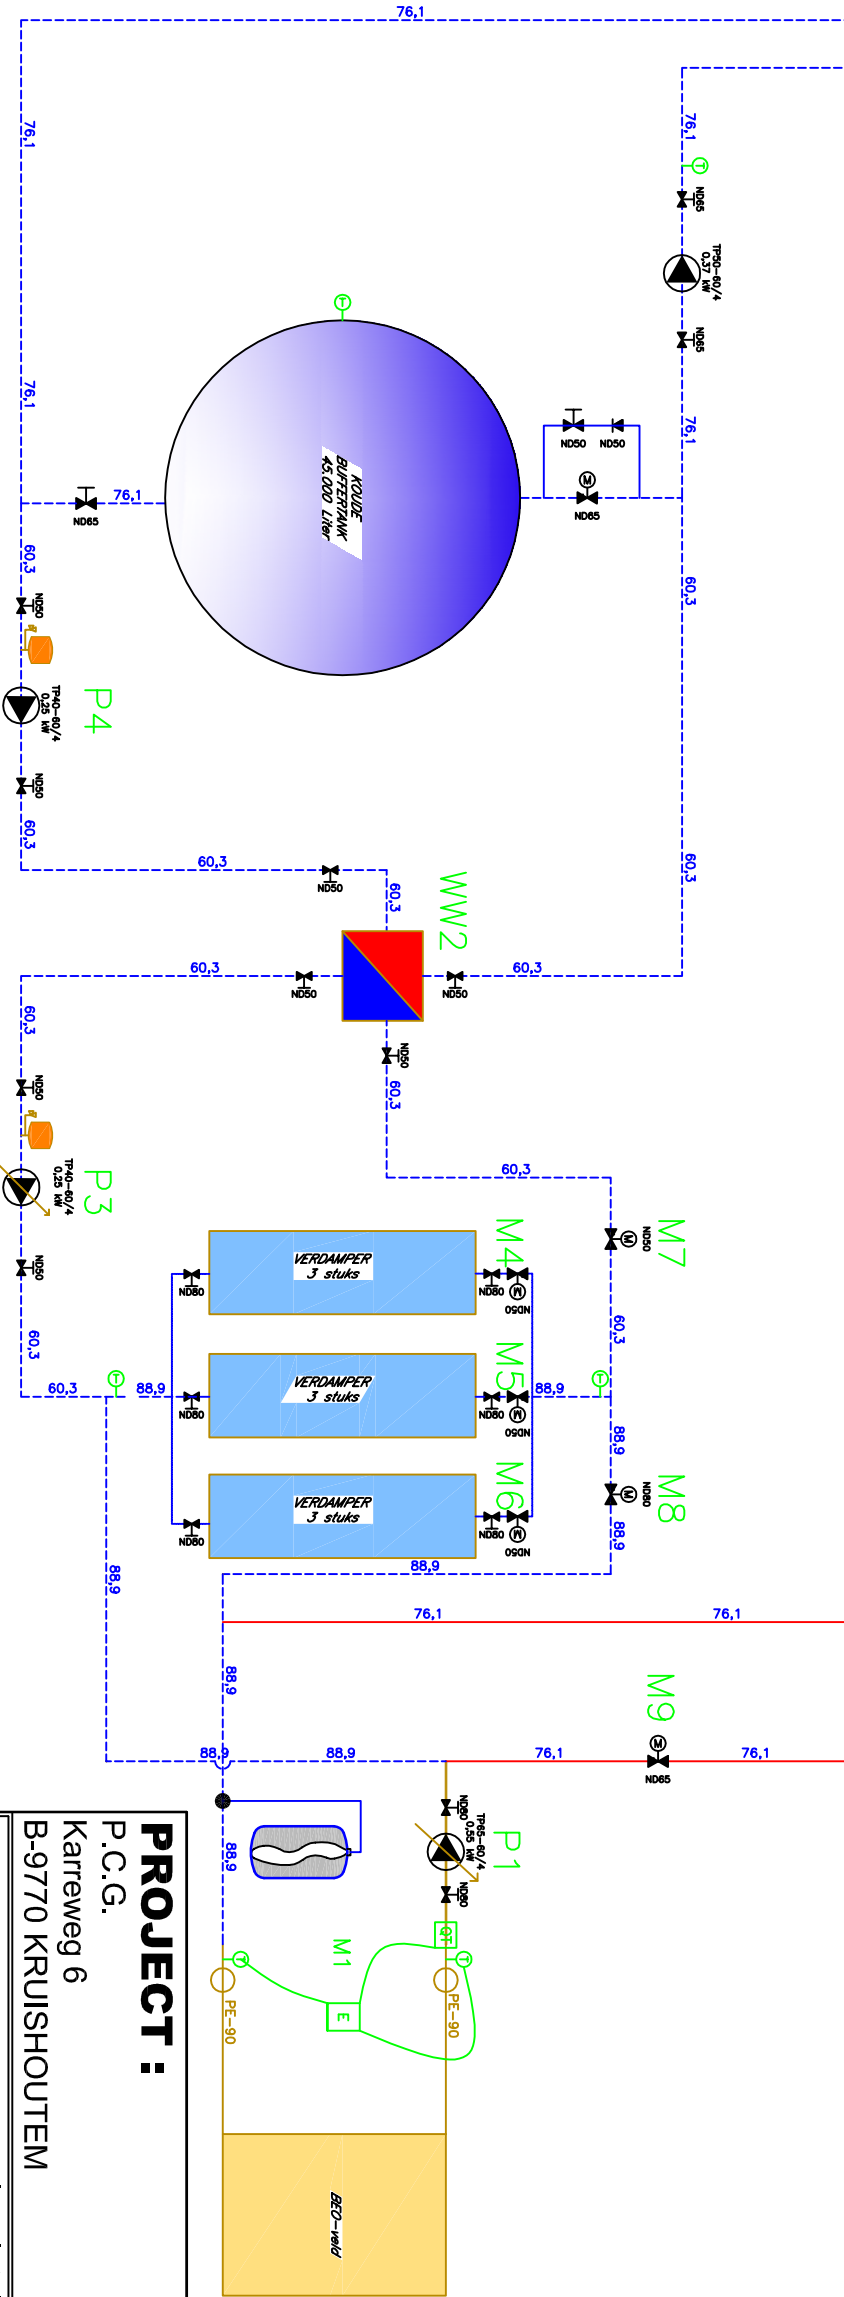
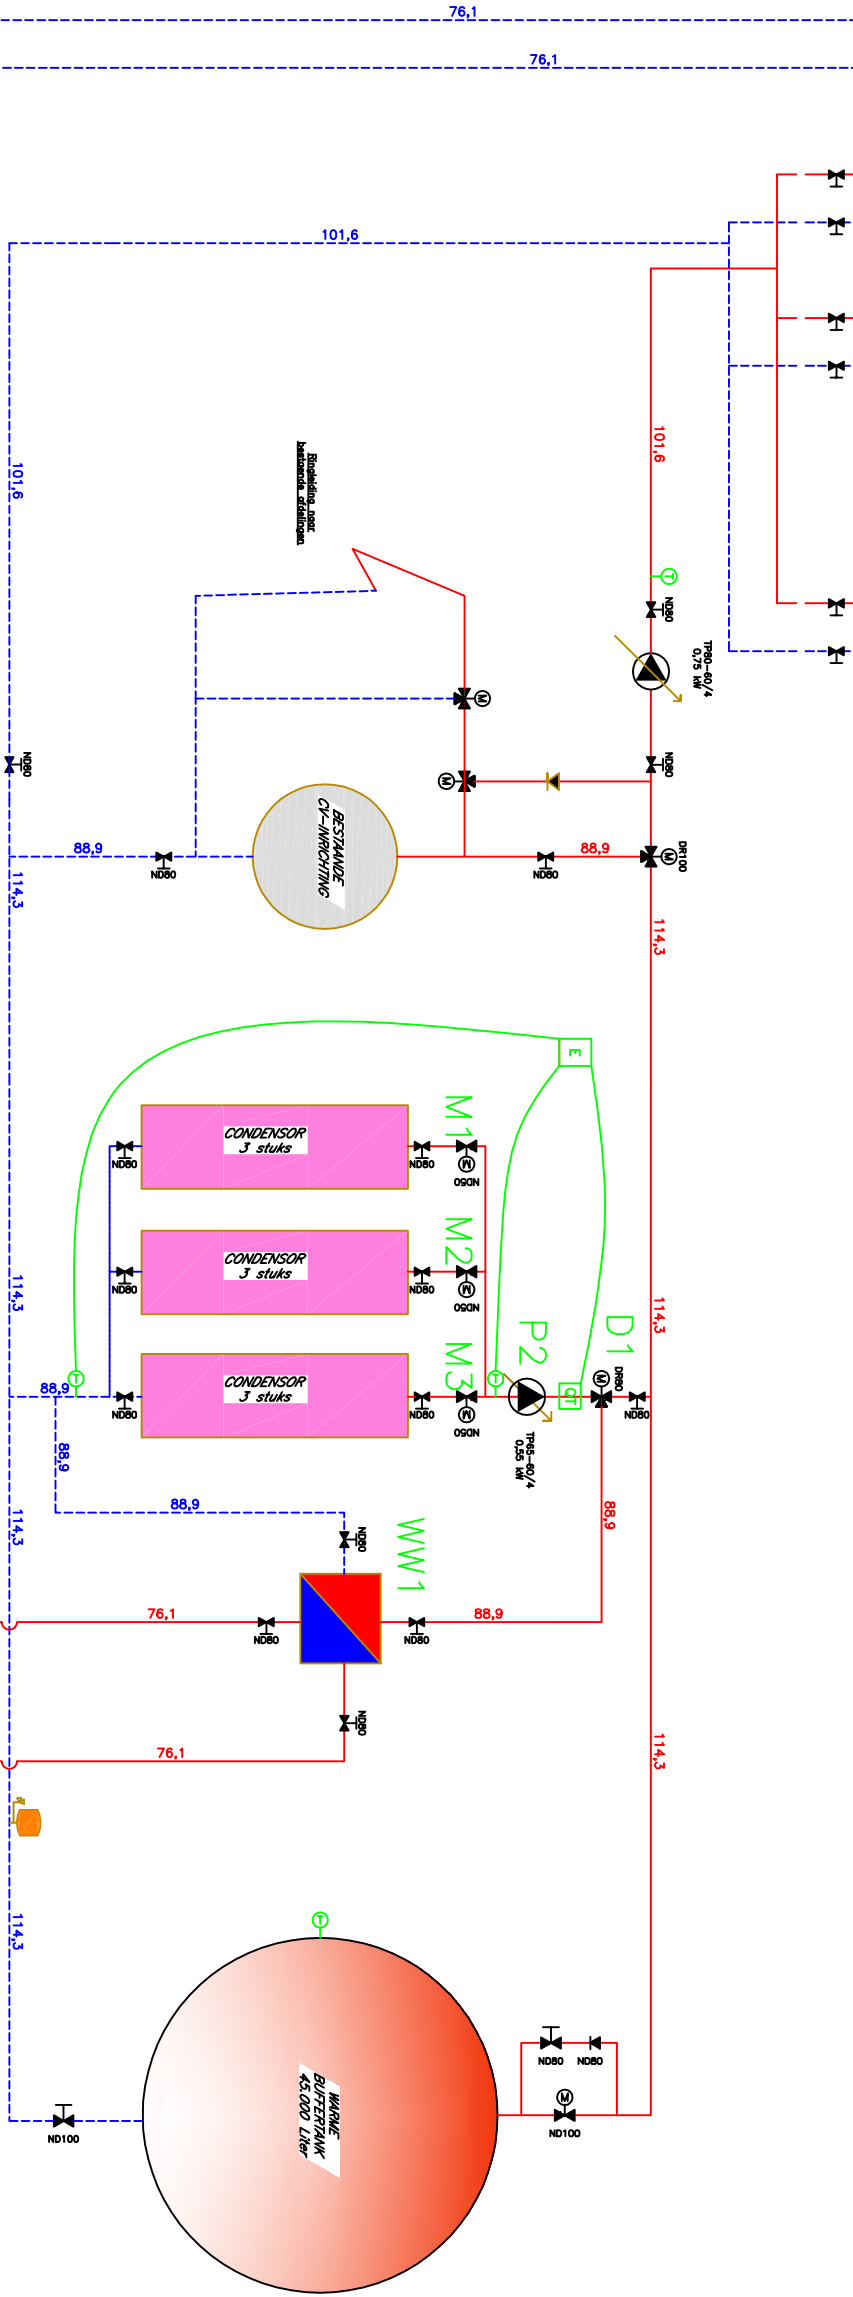


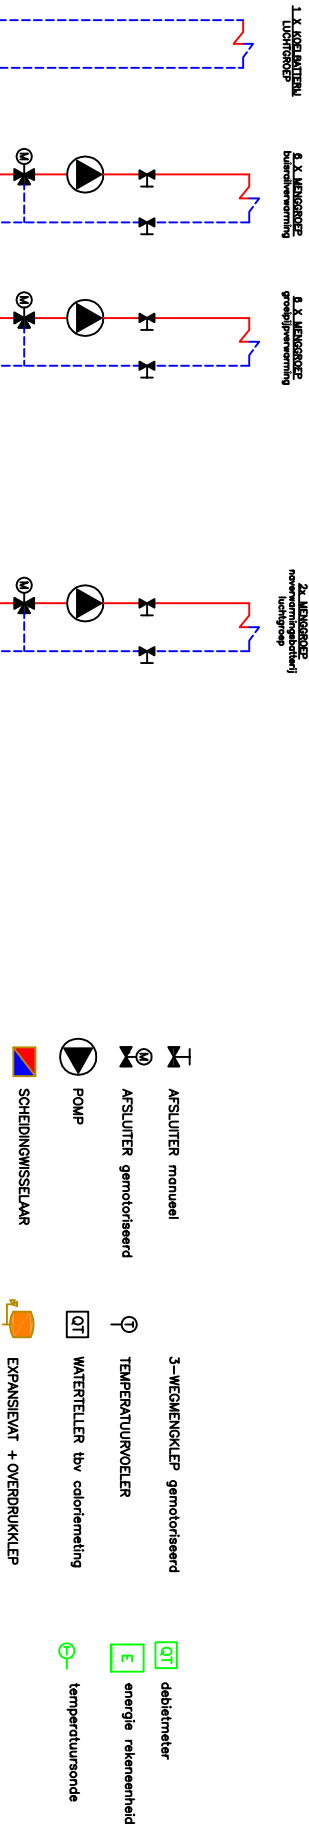

PROJECT :

P.C.G.

Karreweg 6

B-9770 KRUISHOUTEM

ONTWERP :

HYDRAULISCH SCHEMA

installatie

verwarmingsinstallatiebedrijf

DE VIJLDER P. nv

DORP-OOST 62 B-9080 LOCHRIJSTI

Tel +32 9 353.58.69

Fax +32 9 353.21.14

www.devijlder.be / info@devijlder.be

datum :

12/01/10

wijzigingen :

..../..

schaal :

1/...

formaat :

A3

gekleurd :

PDV